




PLANTA BAIXA - RUA GUTEMBERG PEREIRA DE BRITO
ACARI / RN
ESCALA: 1 / 500

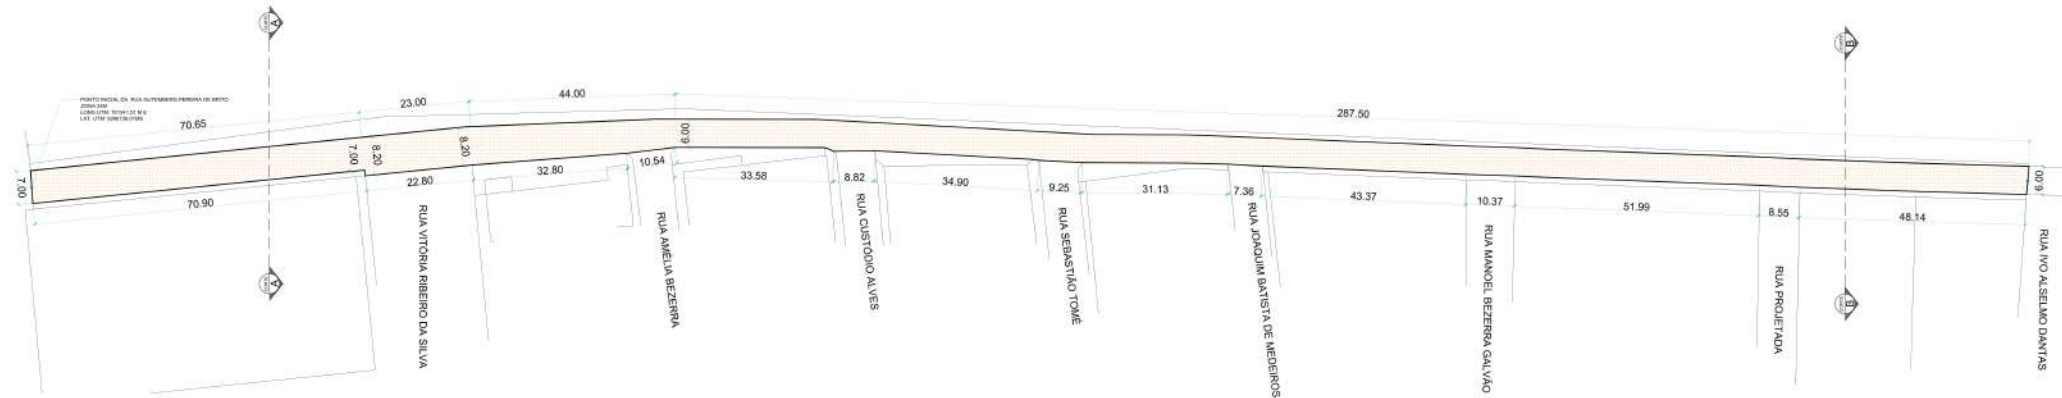

PLANTA BAIXA - RUA GUTEMBERG PEREIRA DE BRITO
ACARI / RN
ESCALA: 1 / 500

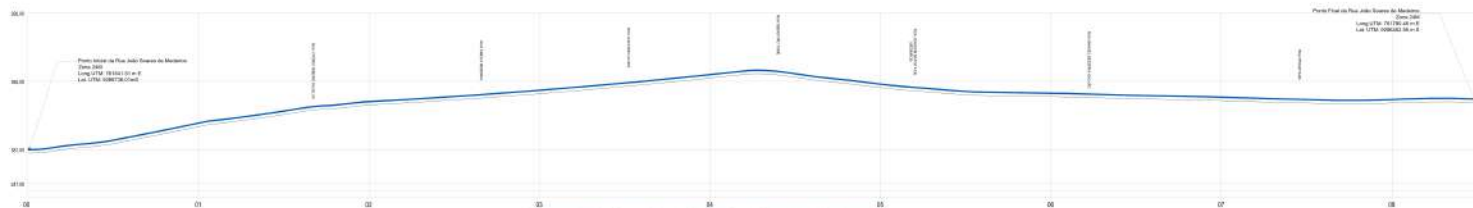

PERFIL LONGITUDINAL DO EIXO DA RUA GUTEMBERG PEREIRA DE BRITO
ACARI / RN
ESCALA: 1 / 750

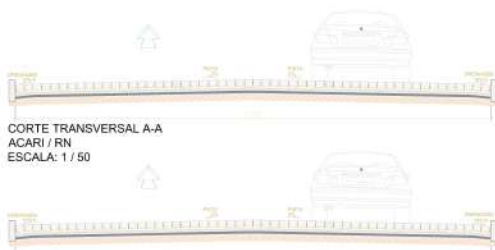

CORTE TRANSVERSAL B-B
ACARI / RN
ESCALA: 1 / 50



PLANTA DE LOCALIZAÇÃO DA RUA RUA GUTEMBERG PEREIRA DE BRITO
ACARI / RN
IMAGEM GOOGLE EARTH PRO

Rosan Marçal de Araújo

Rosan Marçal de Araújo
Engº Civil - CREA 2101873672
CPF: 523.457.184-04

Resp. Técnico:

ROSAN MARÇAL DE ARAÚJO
Eng. Civil - CREA - 2101873672



AMSO
Associação do Município do Seridó Oriental

PROJETO: PAVIMENTAÇÃO EM PARALELEPÍPEDO
RUA GUTEMBERG PEREIRA DE BRITO.

CLIENTE:	Prefeitura Municipal de Acari	AUTOR:	George Magno
LOCAL:	Zona Urbana - Acari / RN	Data:	MAIO / 2021
FASE:	Planta Baixa e Detalhes	ESCALA:	indicada
PAVIMENTAÇÃO:	2.731,50 m ²	MEIO FIO:	786,15 m

01/
01